




地下一层平面布置图
SCALE 1:250

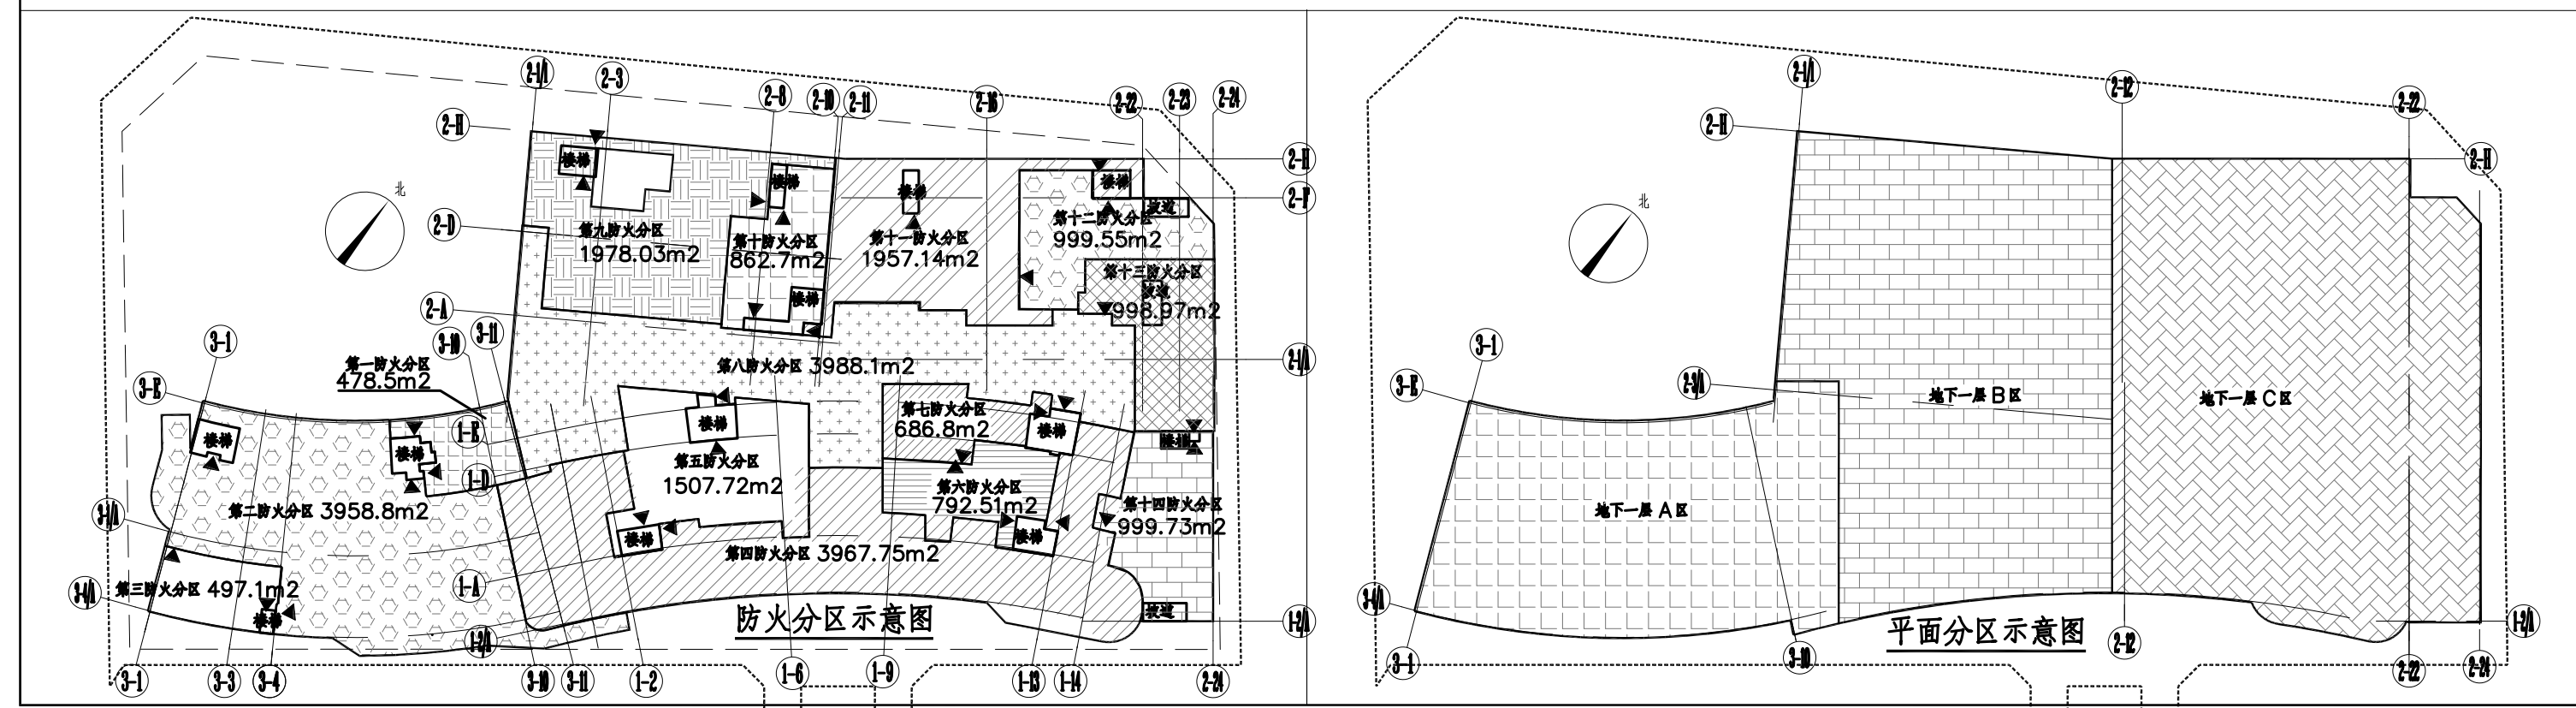

非机动车库设计说明:
1、非机动车库位于地下一层,室内净高为4.9m,7m停车位数为176。
2、共划分为三个防火分区,每个防火分区面积均不大于1000平方米。
每个区设一个独立非机动车出入口,最大停车位数为38个,均不大于500。
、采用踏步式坡道出入口,通道及平台宽度为2m,坡度为0.2%,满足相关规范要求。
、坡道出入口,采用轻钢加采光玻璃顶棚,自然通风方式。

序号	名称	说明
1	陶质卫生洁具(卫生洁具)	
2	陶质卫生洁具(卫生洁具)	
版号	日期	改版记录
01	2019.12	...
项目负责人	刘通文	黄华
审定人	陈浩	张文博
专业负责人	贺海金	贾雪琴
校审人	刘通文	黄华
设计人	刘学宁	吴淑君

会签栏	会签人	会签日期
建筑	毛守平	刘通文
结构	许德梅	刘通文
暖通	董长进	刘通文
给排水	历建军	刘通文
电气	冯文	刘通文
装饰	黄华	刘通文

工程名称	赣州市妇幼保健院新院门诊医技及住院楼室内装修工程
工程编号	CABR-AD1-2016302056
子项名称	门诊医技楼
子项编号	
图名	地下一层平面布置图
图号	PB101
版号	01
图别	施工图
比例	1:250
日期	2020.07