



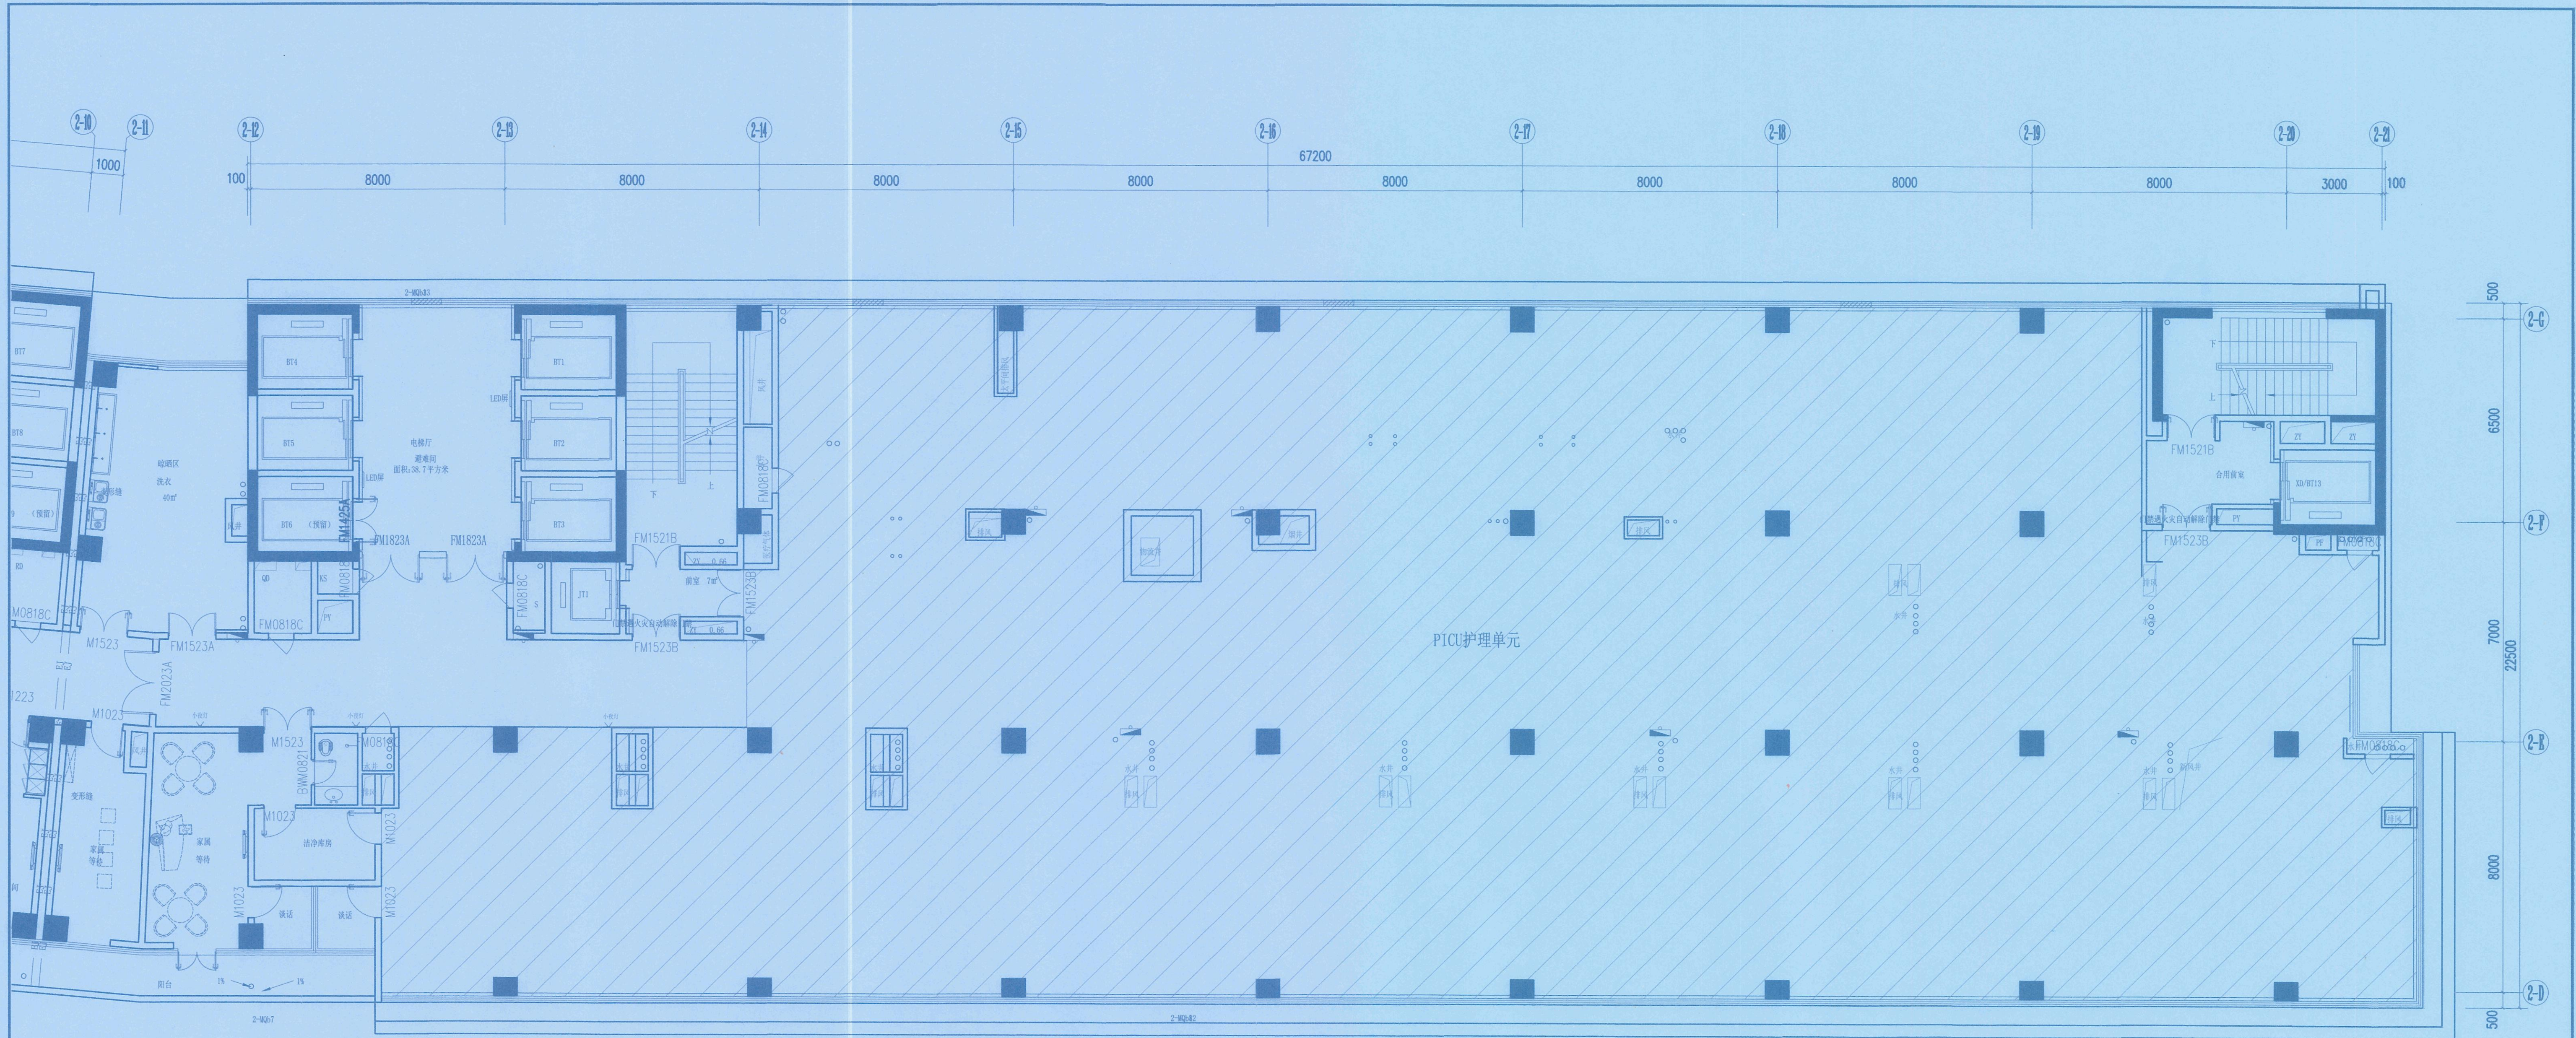

十一层平面布置图
SCALE 1:100

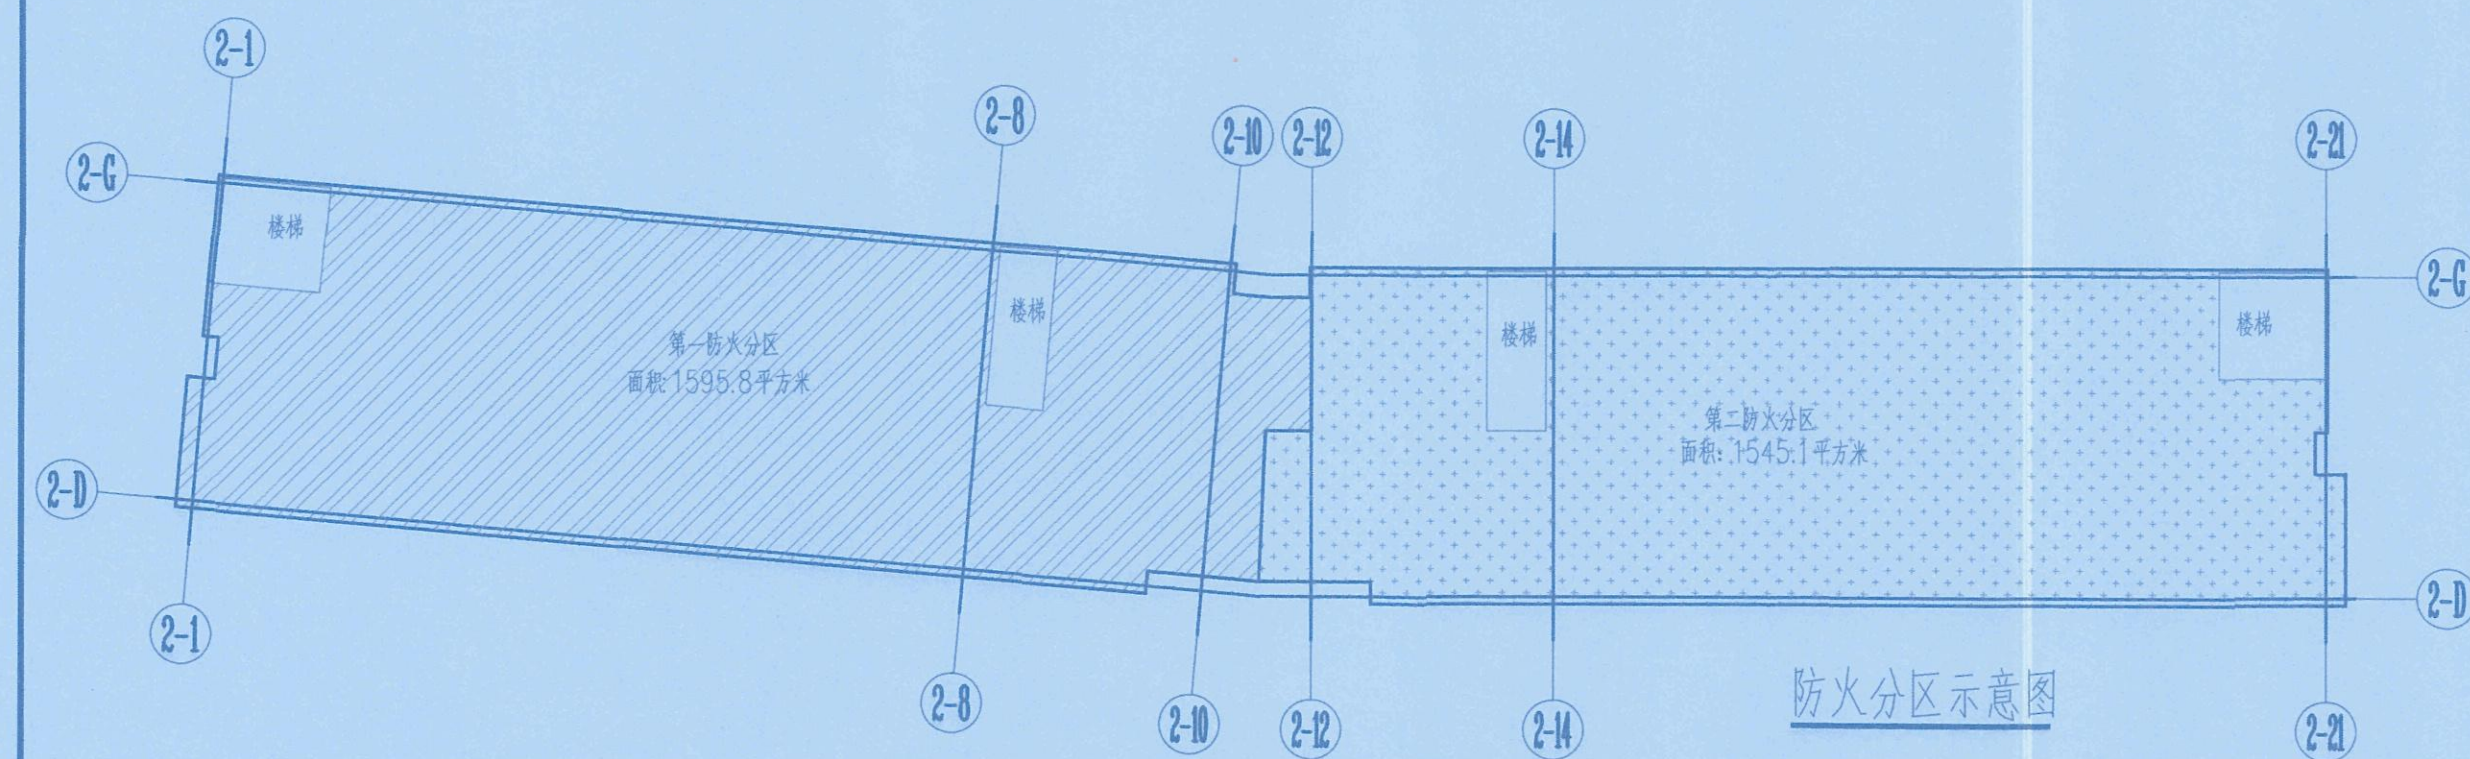

水盆分类图例表		
编号	名称	说明
01	陶瓷柱盆(卫生间)	
02	陶瓷柱盆(卫生间)	
03	陶瓷台下盆(卫生间)	
04	脚踏式陶瓷柱盆(诊室)	
05	陶瓷柱盆(污物间及污洗间)	
06	无障碍柱盆	
07	不锈钢水槽	
08	陶瓷拖布池	
09	陶瓷台下盆(标准护理单元病房及抢救室)	
10	陶瓷台下盆(标准护理单元卫生间)	

图例	名称
	不在本次设计范围

中国建筑科学研究院有限公司
0211[]工程设计出图专用章
证书编号 证书分类 资质等级
A111003573 工程设计 甲级
A211003570 工程设计 乙级
有效期至2022年03月31日



版 号		日 期		改版记录	
01		2019.12			
项目负责人	刘通文	设计人	黄华	审核人	黄华
审定人	陈浩	设计人	张文博	审核人	张文博
专业负责人	贺海金	设计人	贾雪琴	审核人	贾雪琴
校 审 人	刘通文	设计人	黄华	审核人	黄华
设 计 人	刘学宁	设计人	吴淑君	审核人	吴淑君
会签栏					
建 筑	毛守平	刘通文	给排水	厉建军	
结 构	许德梅		电 气	冯文	
暖 通	董长进	邓解忧	装 饰	黄华	
出图章					
中国建筑设计研究院有限公司					
设计证书编号: (甲) A111003573					
原证书编号: (甲) A111003573					
原证书编号: (甲) 010037-sj					
工程名称					
赣州市妇幼保健院新院					
门诊医技及住院楼室内装修工程					
工程编号					
CABR-AD1-2016302056					
子项名称					
住院楼					
子项编号					
图 名					
十一层平面布置图					
图 号					
P1002					
版号					
01					
图 别	施工图	比 例	1:100	日 期	2020.07