
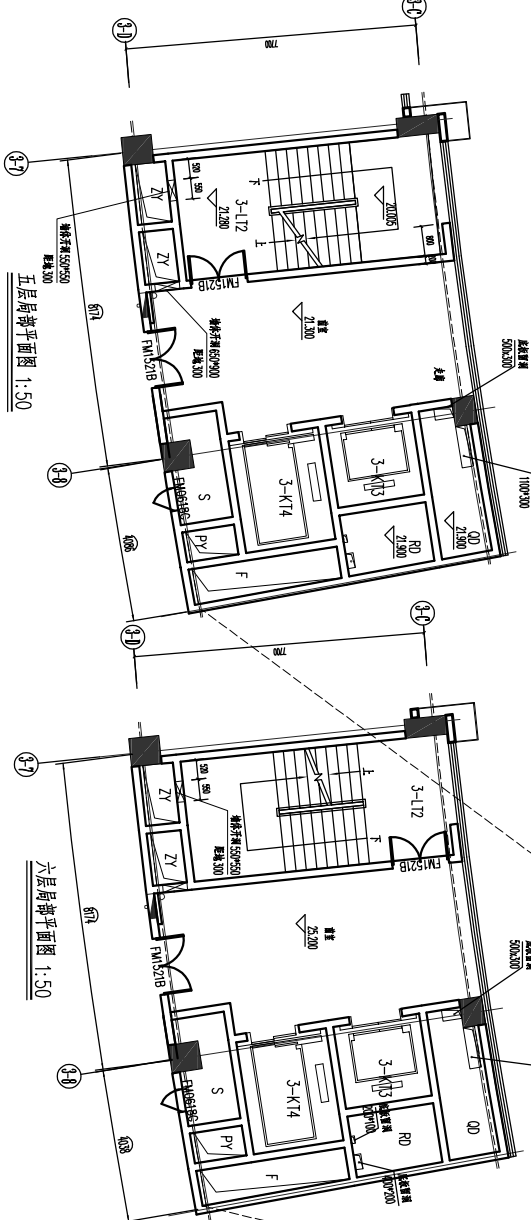


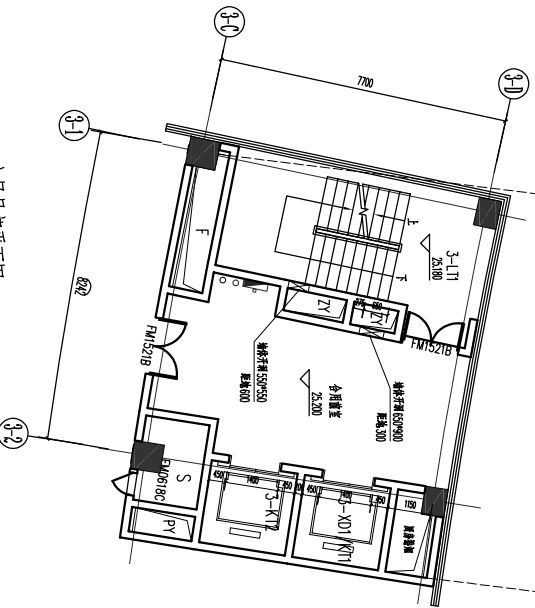

- [illegible]

版号	日期	改版记录	建设单位	广州市妇幼保健院
项目负责人	刘标志		 中国建筑科学研究院 设计注册编号: (P)A111000573	
审定人	刘标志			
专业负责人	毛守平	刘通文		
设计人	毛守平			
设计人	张乃兵			
备注			工程名称	广州市妇幼保健院新院
工程编号			工程编号	0488-01-2016802056
建筑名称			项目名称	行政保健楼及报告厅
结构			子项编号	3
建造			图名	行政保健楼五、六、七层平面图
注册章			图号	A-3-105
			原号	0
			图别	施工图
			比例	1:100
			日期	2016.12