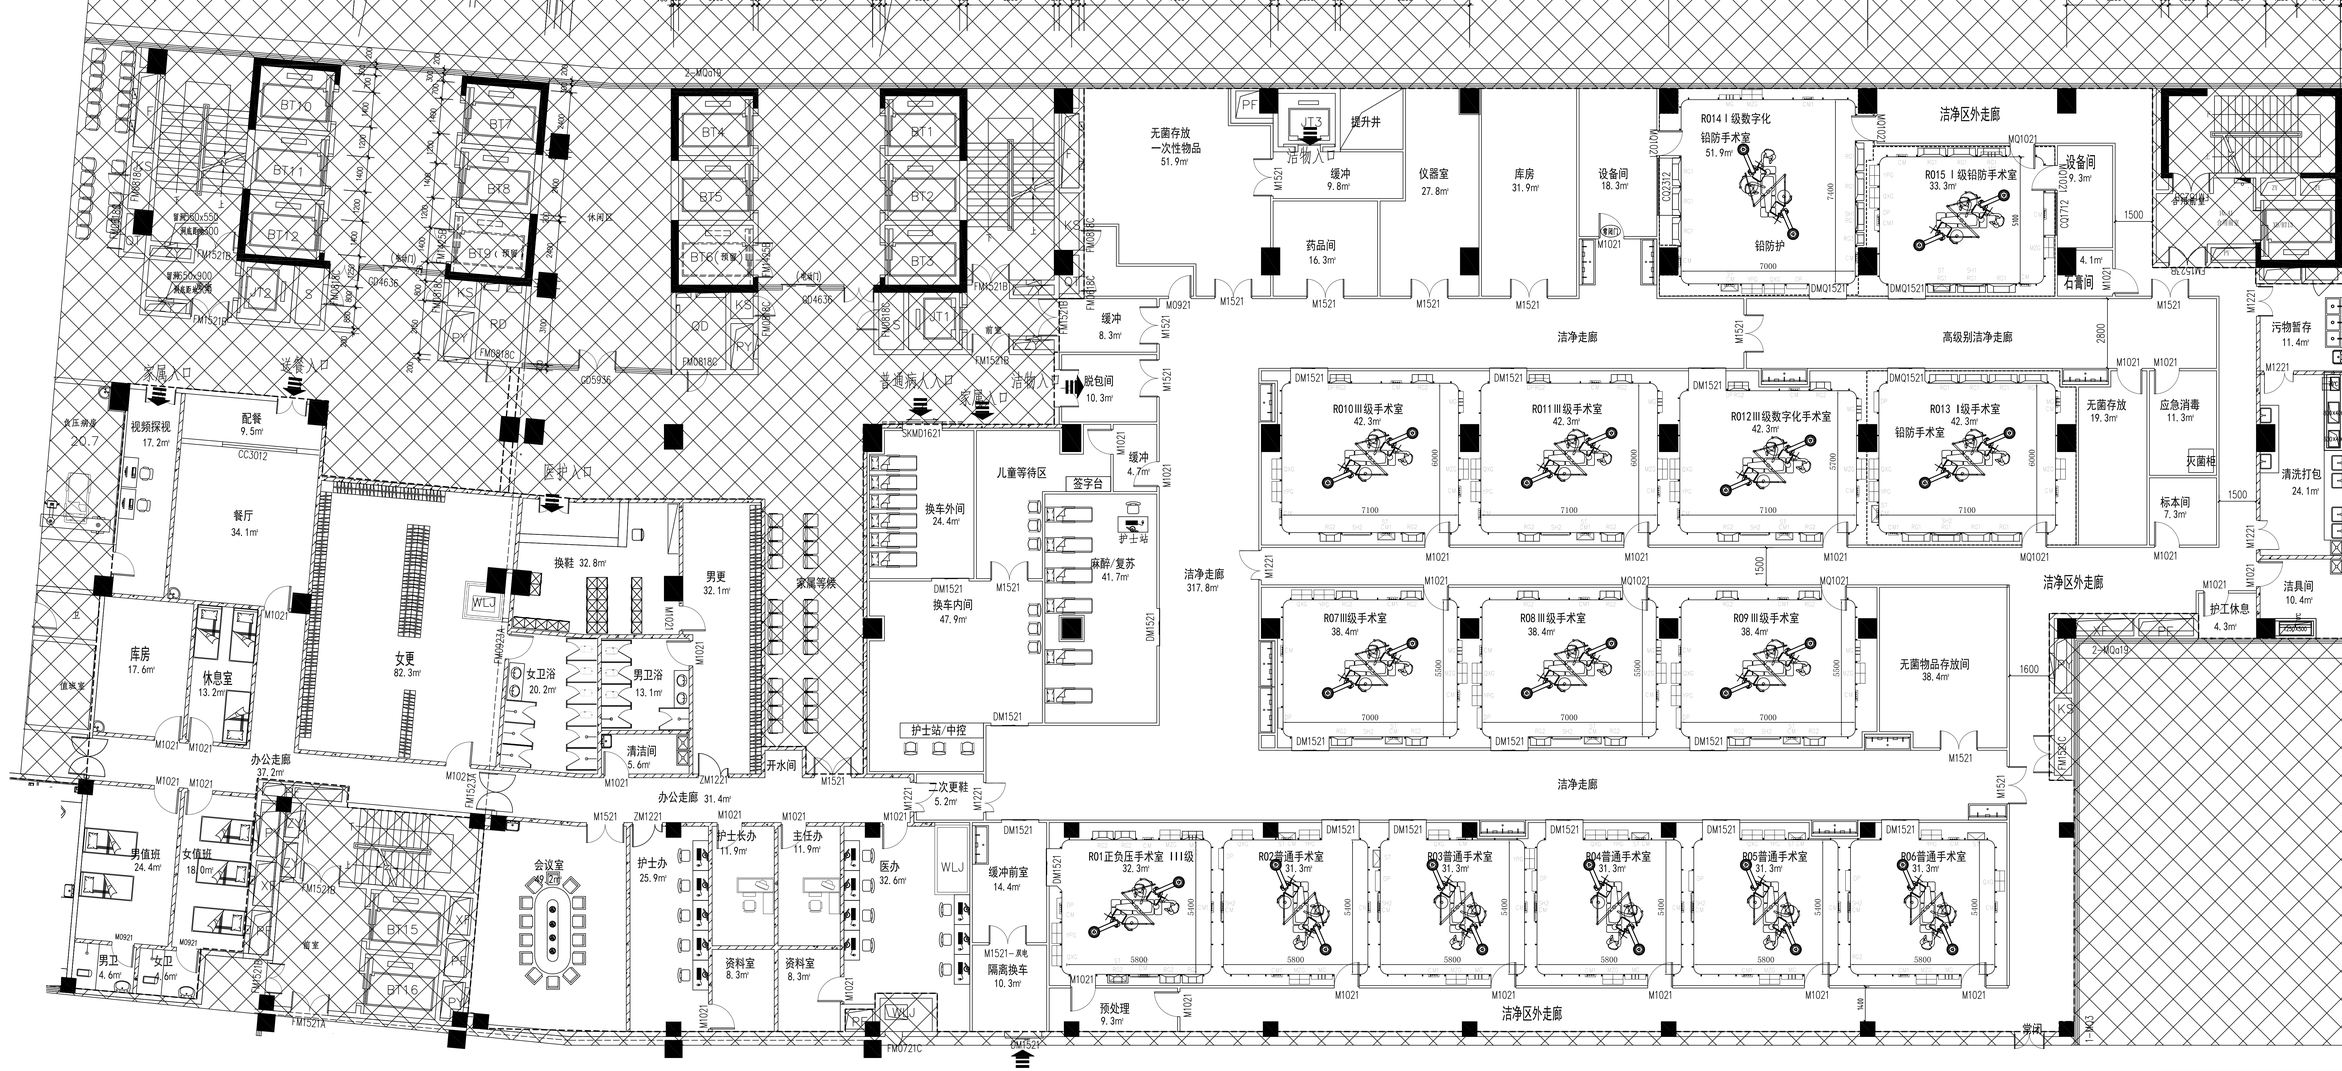

图例：

- 非施工区
- 施工范围界限
- 轻质隔墙加装防撞带
- 150厚加气混凝土隔墙

四层组合手术室平面图 1:100

版号	日期	改版记录	建设单位 赣州市妇幼保健院
项目负责人	刘标志		中国建筑科学研究院
审定人	罗红		设计证书编号：(甲)A111003573
专业负责人	魏展雄	量长进	工程名称 赣州市妇幼保健院新院
校审人	魏展雄		
设计人	邓献达		工程编号 CABR-ADI-2016302056
建筑	毛中军	给排水	厉建军 子项名称 门诊医技及住院楼
结构	许德根	电气	冯文
暖通			子项编号
注册章			图名 四层组合手术室平面图
			图号 J4-ZS-SSB-01 版号 C
			图别 施工图 比例 1:100 日期 2020