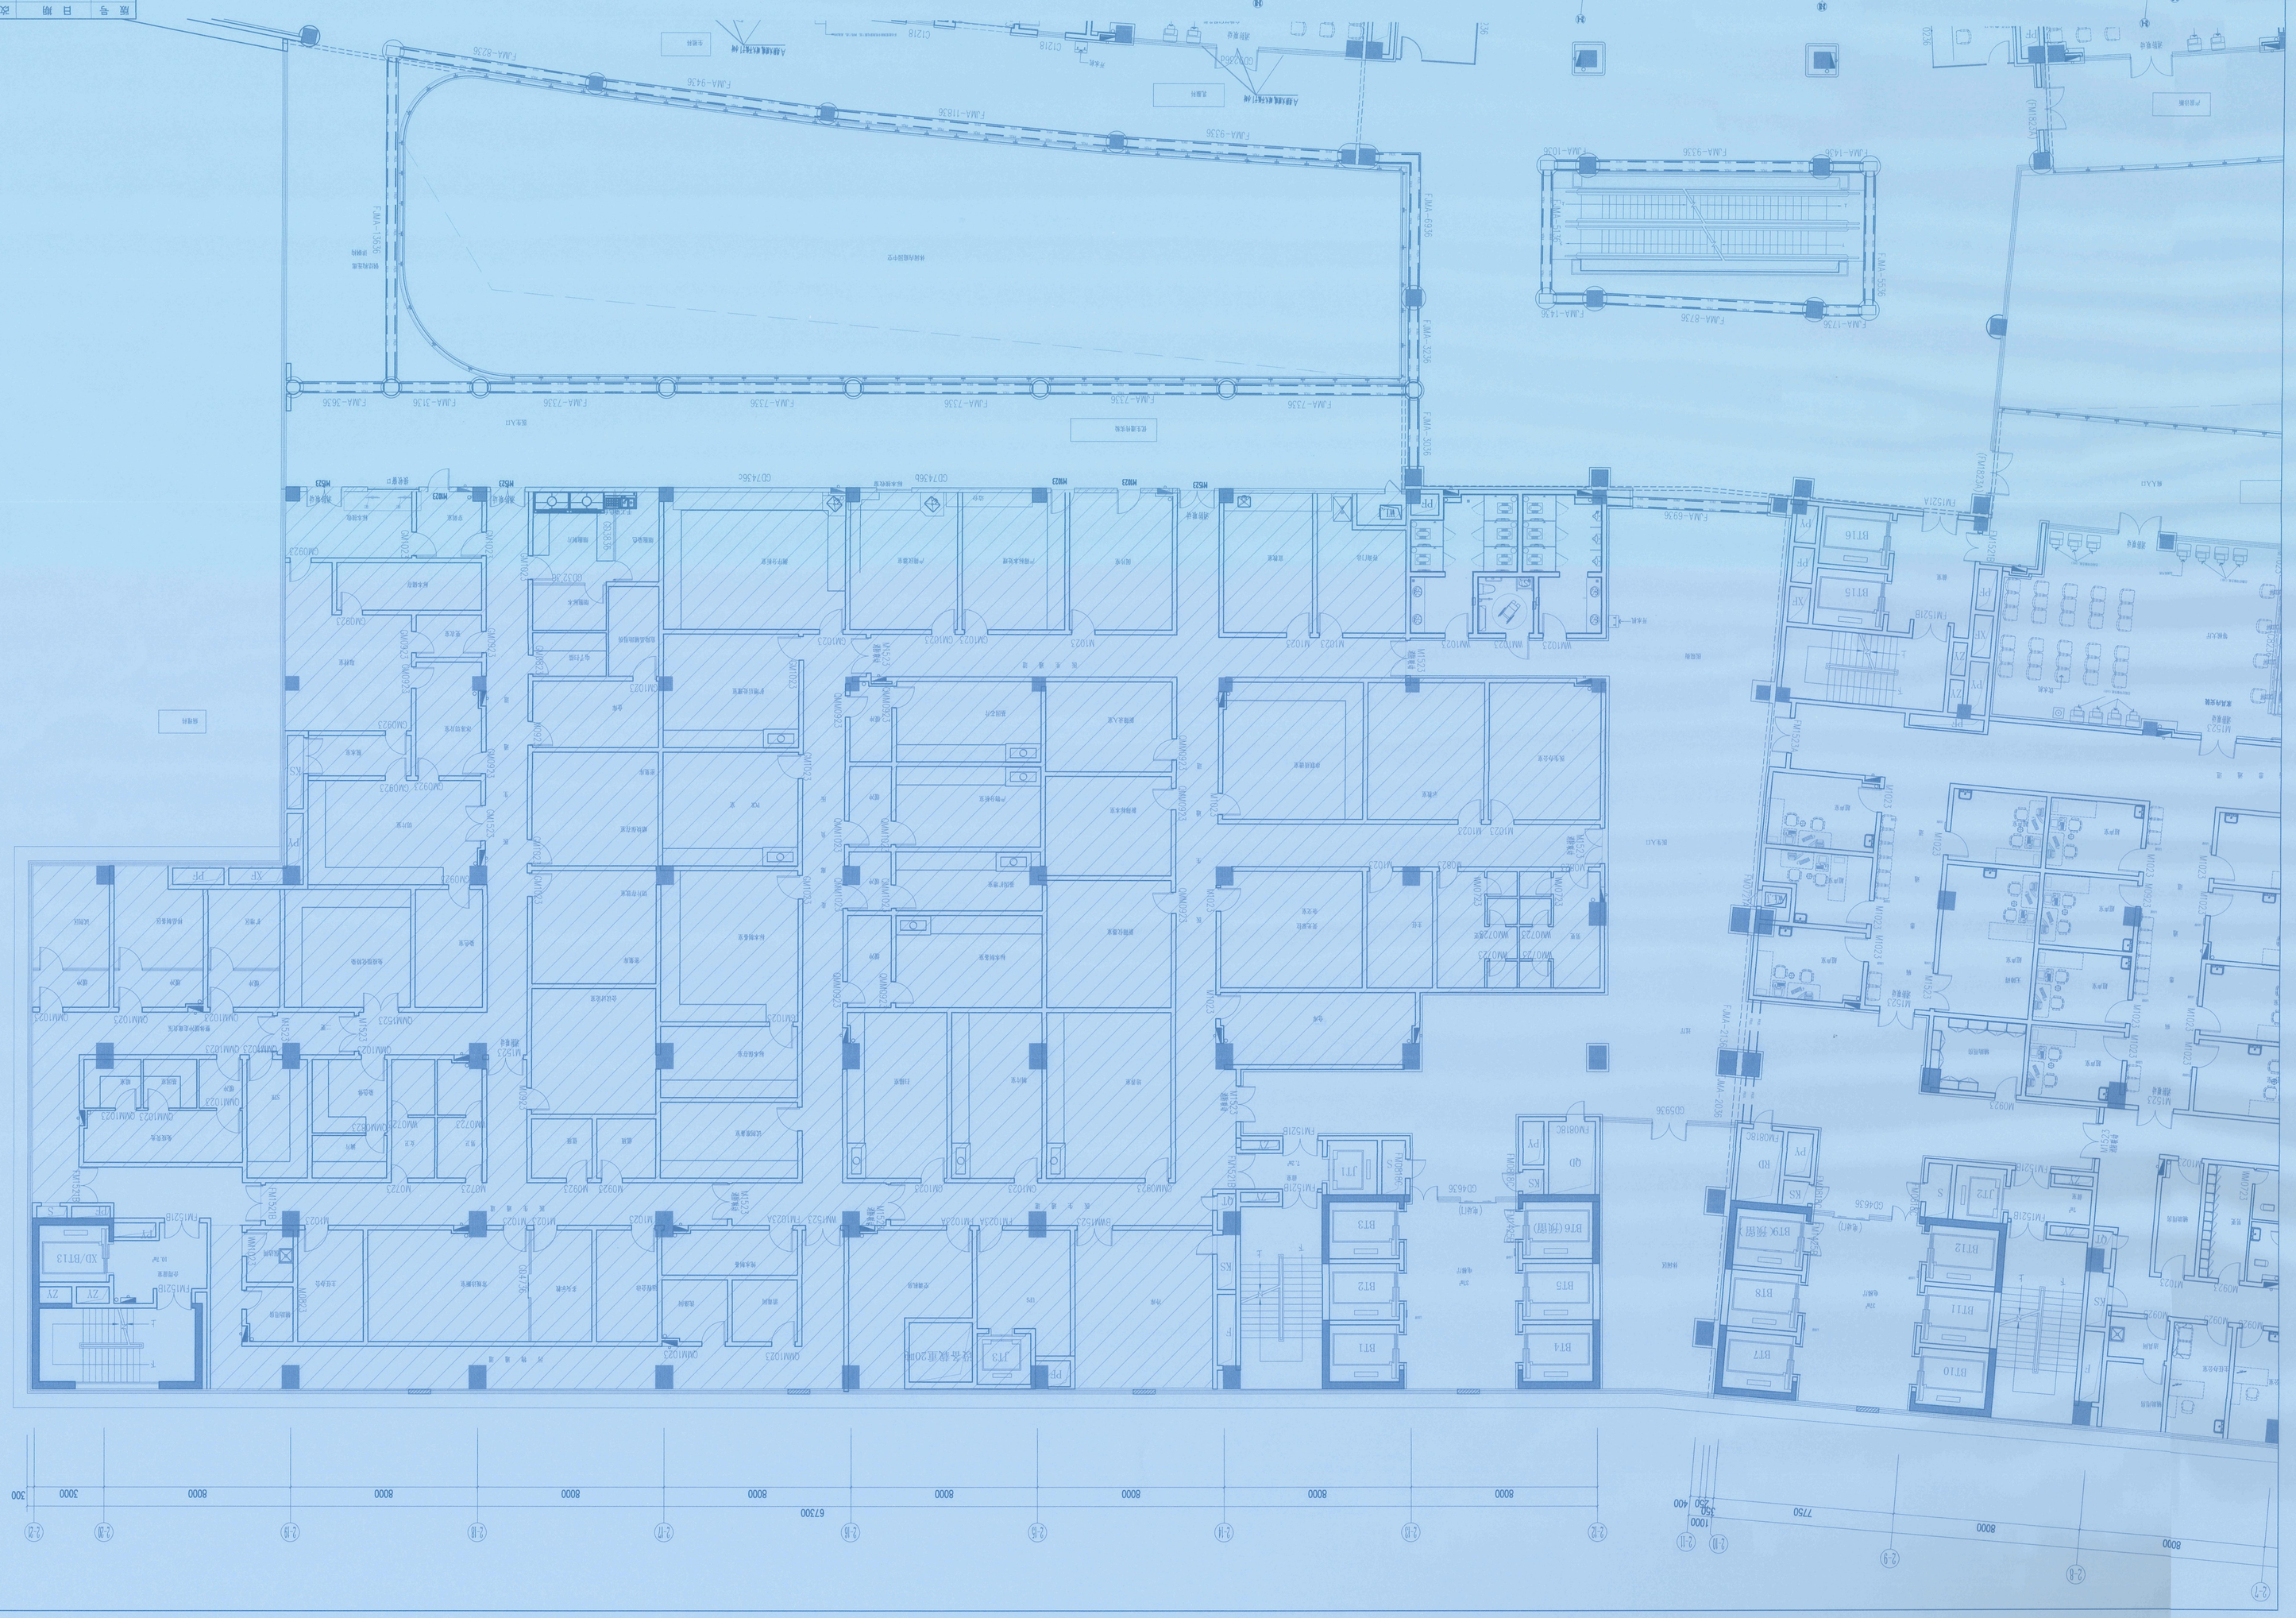

版号	日期	改版记录	
01	2019.12		

职 责	人	姓名	签名	日 期
项目负责人	刘波文	赵晓义	赵晓义	2019.12
审 定	陈清	陈文博	陈文博	2019.12
审 核	郭海金	郭海金	郭海金	2019.12
校 对	刘波文	赵晓义	赵晓义	2019.12
设 计	刘学宁	刘学宁	刘学宁	2019.12
专业负责人	刘学宁	吴淑君	吴淑君	2019.12

中国建筑科学研究院有限公司
设计证书编号：（甲）A111003573
审定书编号：（甲）010037-4

工程名称：赣州市妇幼保健院新门诊医技及住院楼室内装修工程

工程编号：CABR-AD1-2016320056

子项名称：门诊医技楼

子项编号

图名：三层C区平面布置图

图号：P301C

版号：01

图别 施工图 比例：1:00 日期 2020.07

建筑	毛守平	刘波文	排水	防雷
结构	许细梅		电气	冯文
暖通	董长进	邓解饮	装饰	黄华

会签栏

出图章

学院建筑科学研究院有限公司
231工程设计出图专用章

注册编号 证书分类 资质等级
A111003573 工程设计 中级
A211003570 工程设计 乙级

有效期至2022年03月31日止

010 P001门诊医技三层平面布置图.dwg 840