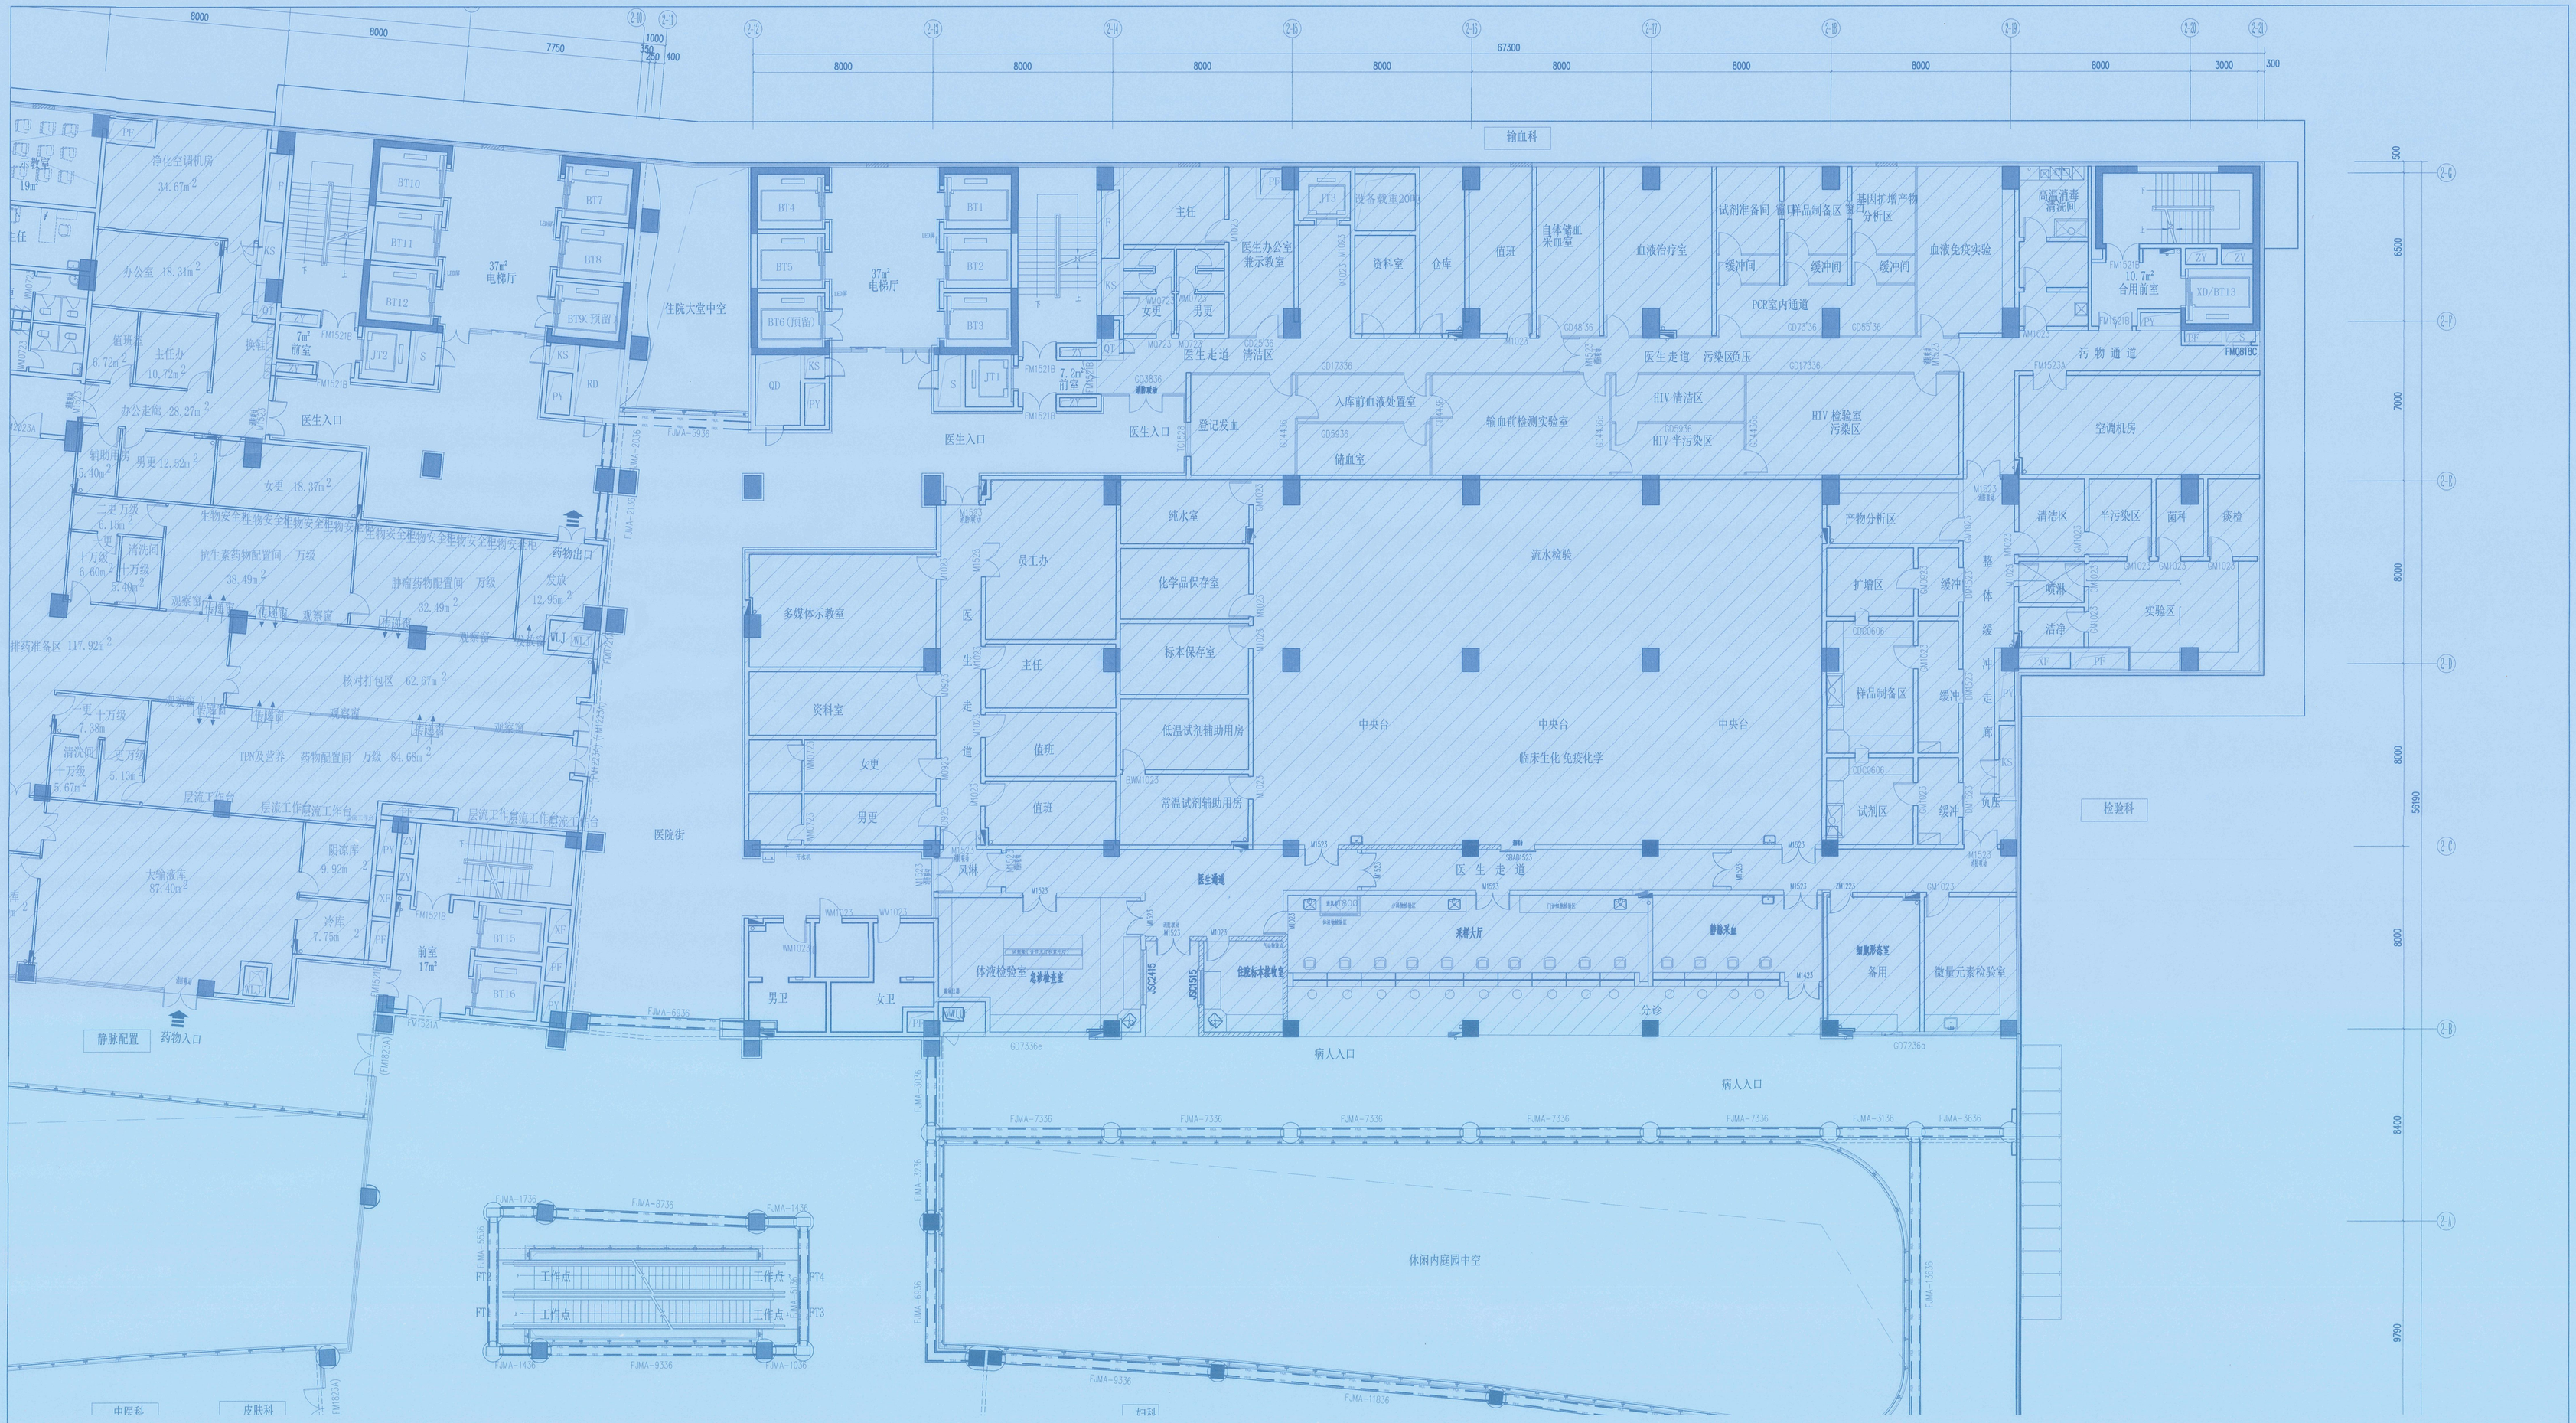

注：一层、三层、四层、五层医生通道立面参照本层做法

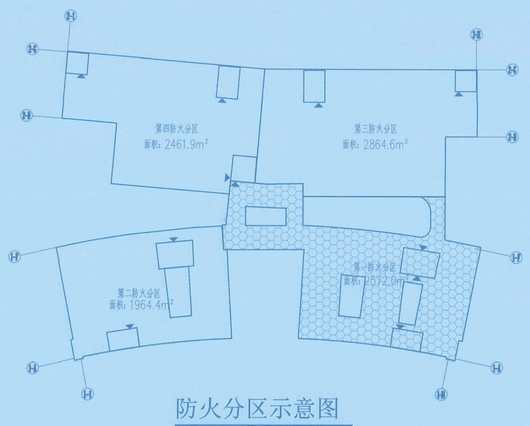

防火分区示意图

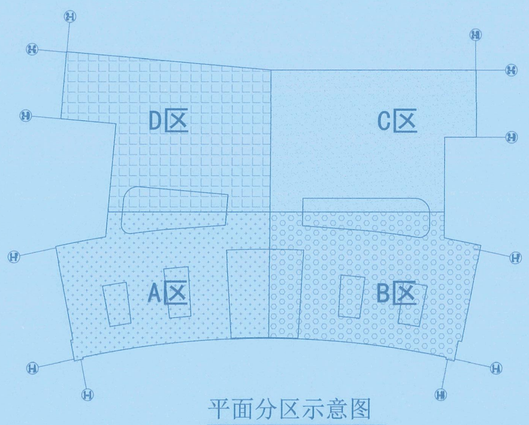

平面分区示意图

二层C区平面布置图

SCALE1：100

版号	日期	改版记录
01	2019.12	....

项目负责人	刘通文	刘通文	黄华	黄华
审定人	陈洁	陈洁	张文博	张文博
专业负责人	贺海金	贺海金	贾雪琴	贾雪琴
校审人	刘通文	刘通文	黄华	黄华
设计人	刘学宁	刘学宁	吴淑君	吴淑君

会签栏

建筑	毛守平	刘通文	给排水	历建军	
结构	许德梅		电气	冯文	
暖通	董长进	邓解忧	装饰	黄华	

出图章

中国建筑科学研究院有限公司
G211工程设计出图专用章
证书编号 证书分类 资质等级
A111003573 工程设计 甲级
A211003570 工程设计 乙级
有效期至2022年03月31日止

中国建筑科学研究院有限公司
设计证书编号：（甲）A111003573
原证书编号：（甲）A111003573
原证书编号：（甲）010037-sj

工程名称：赣州市妇幼保健院新院门诊医技及住院楼室内装修工程

工程编号：CABR-ADI-2016302056

子项名称：门诊医技楼

子项编号

图名：二层C区平面布置图

图号：P201C

版号：01

图别：施工图 比例：1：100 日期：2020.07

010 P201 二层平面布置图.dwg 收A0