



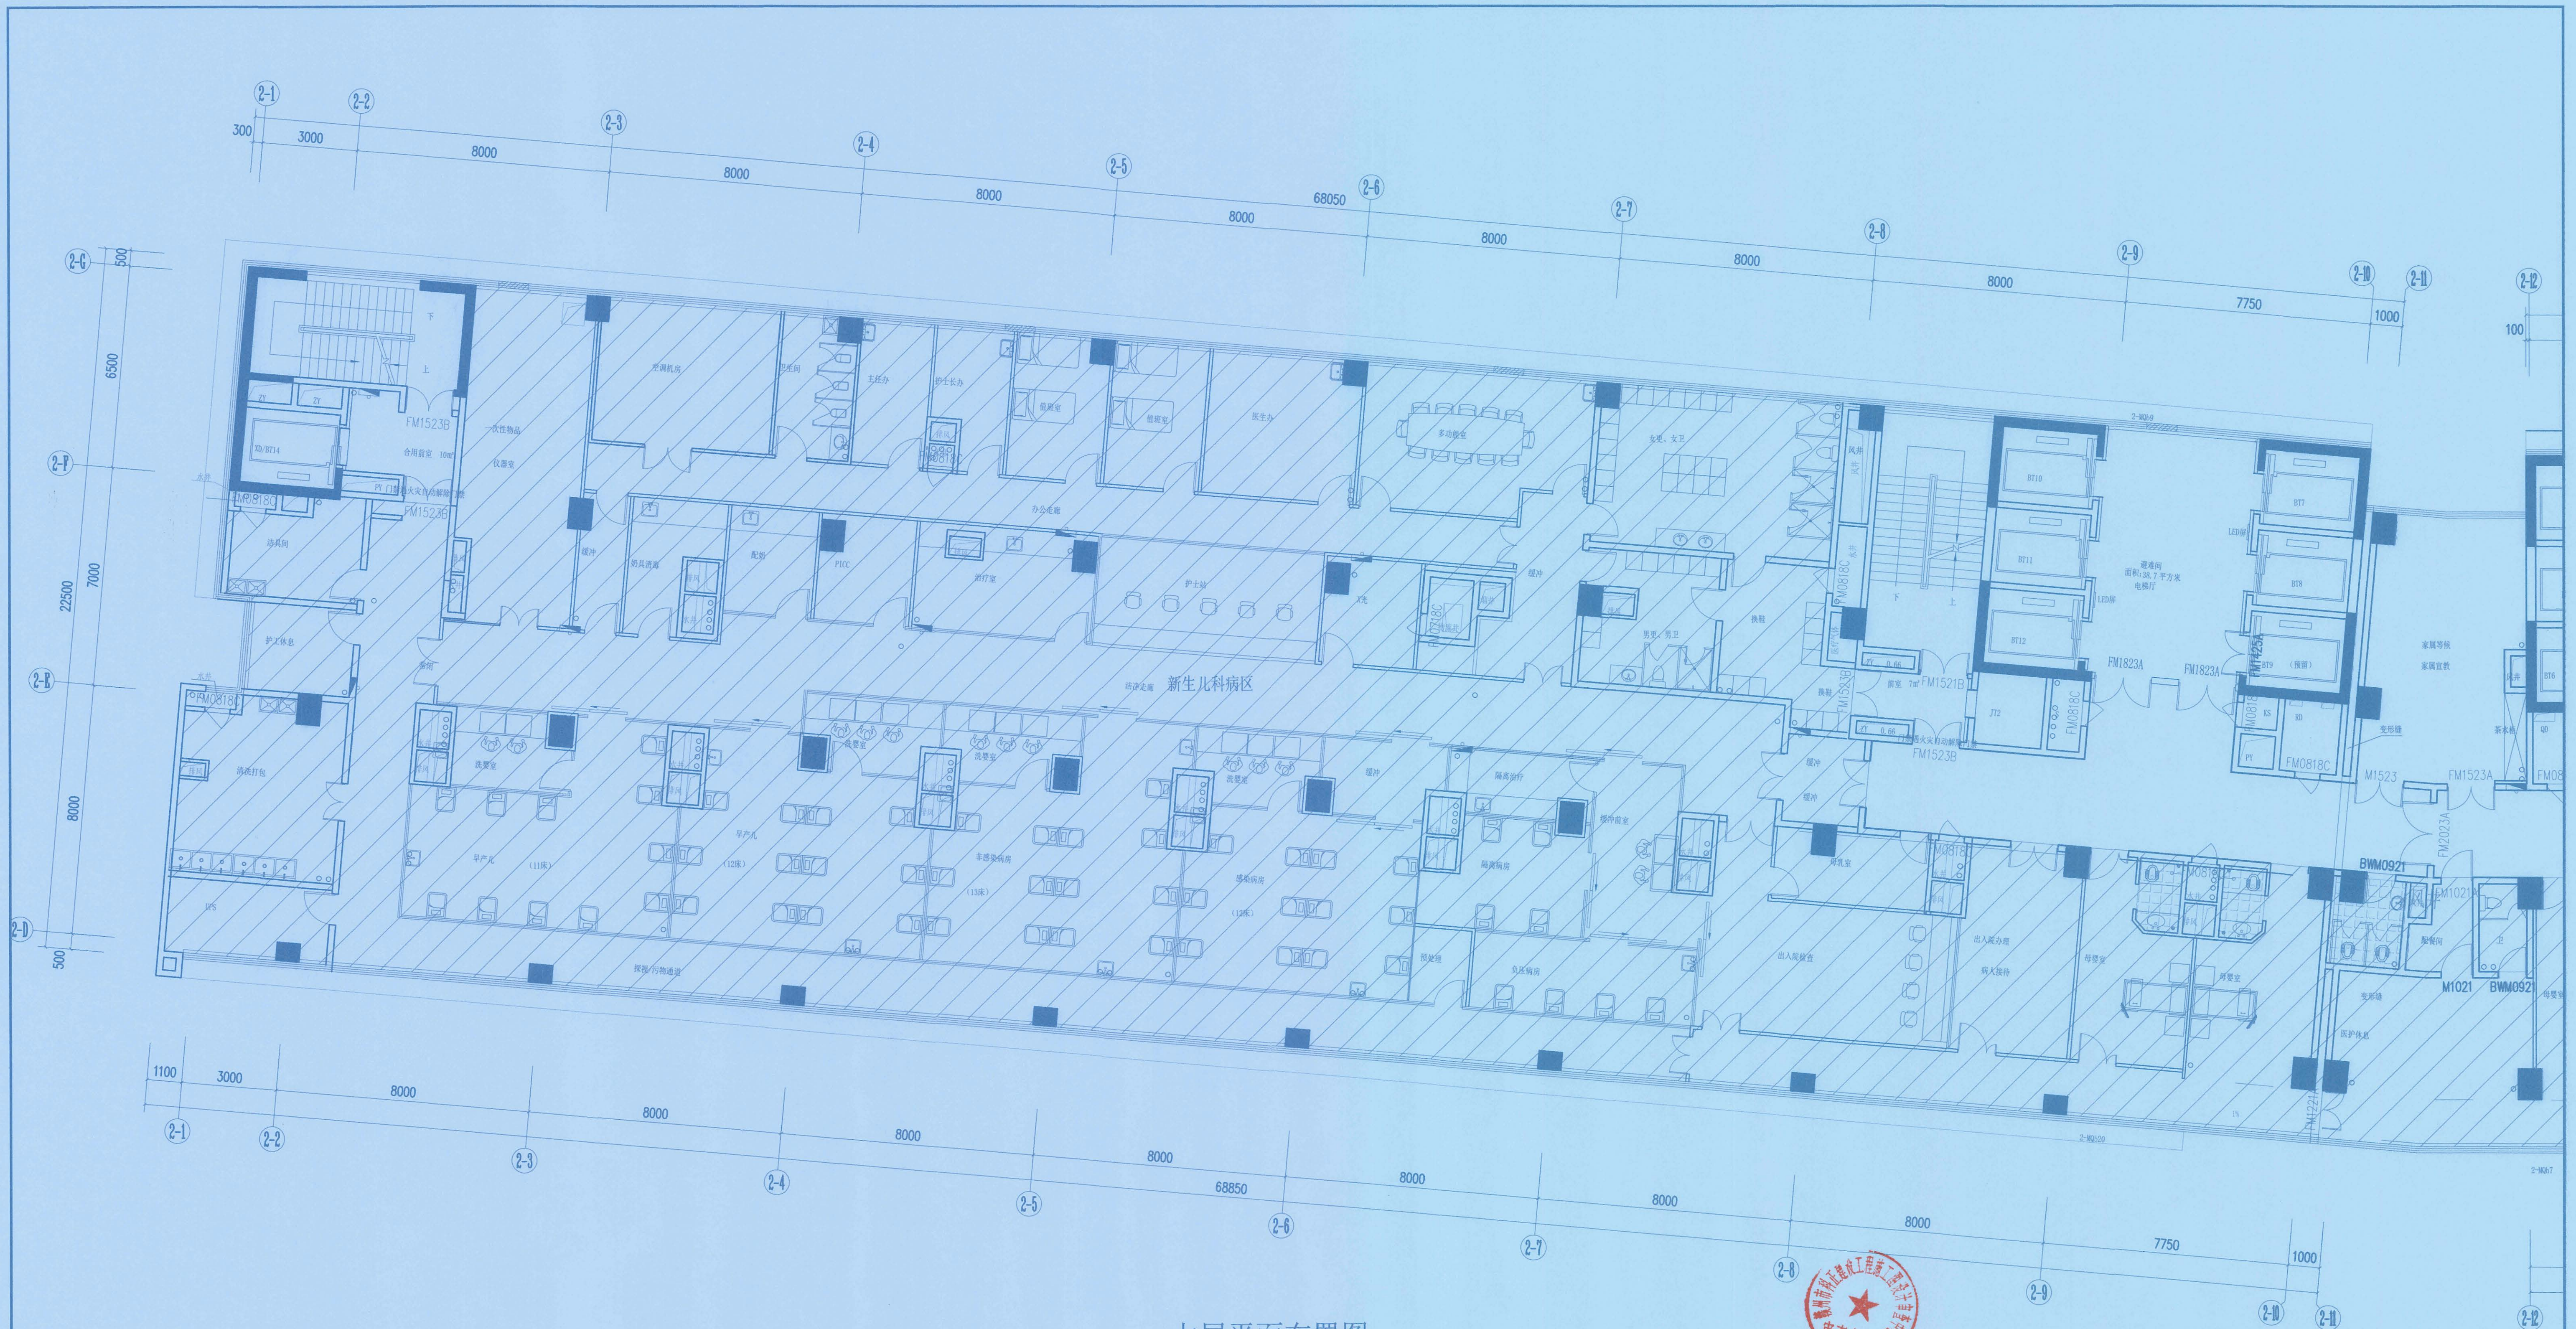

七层平面布置图
SCALE 1:100

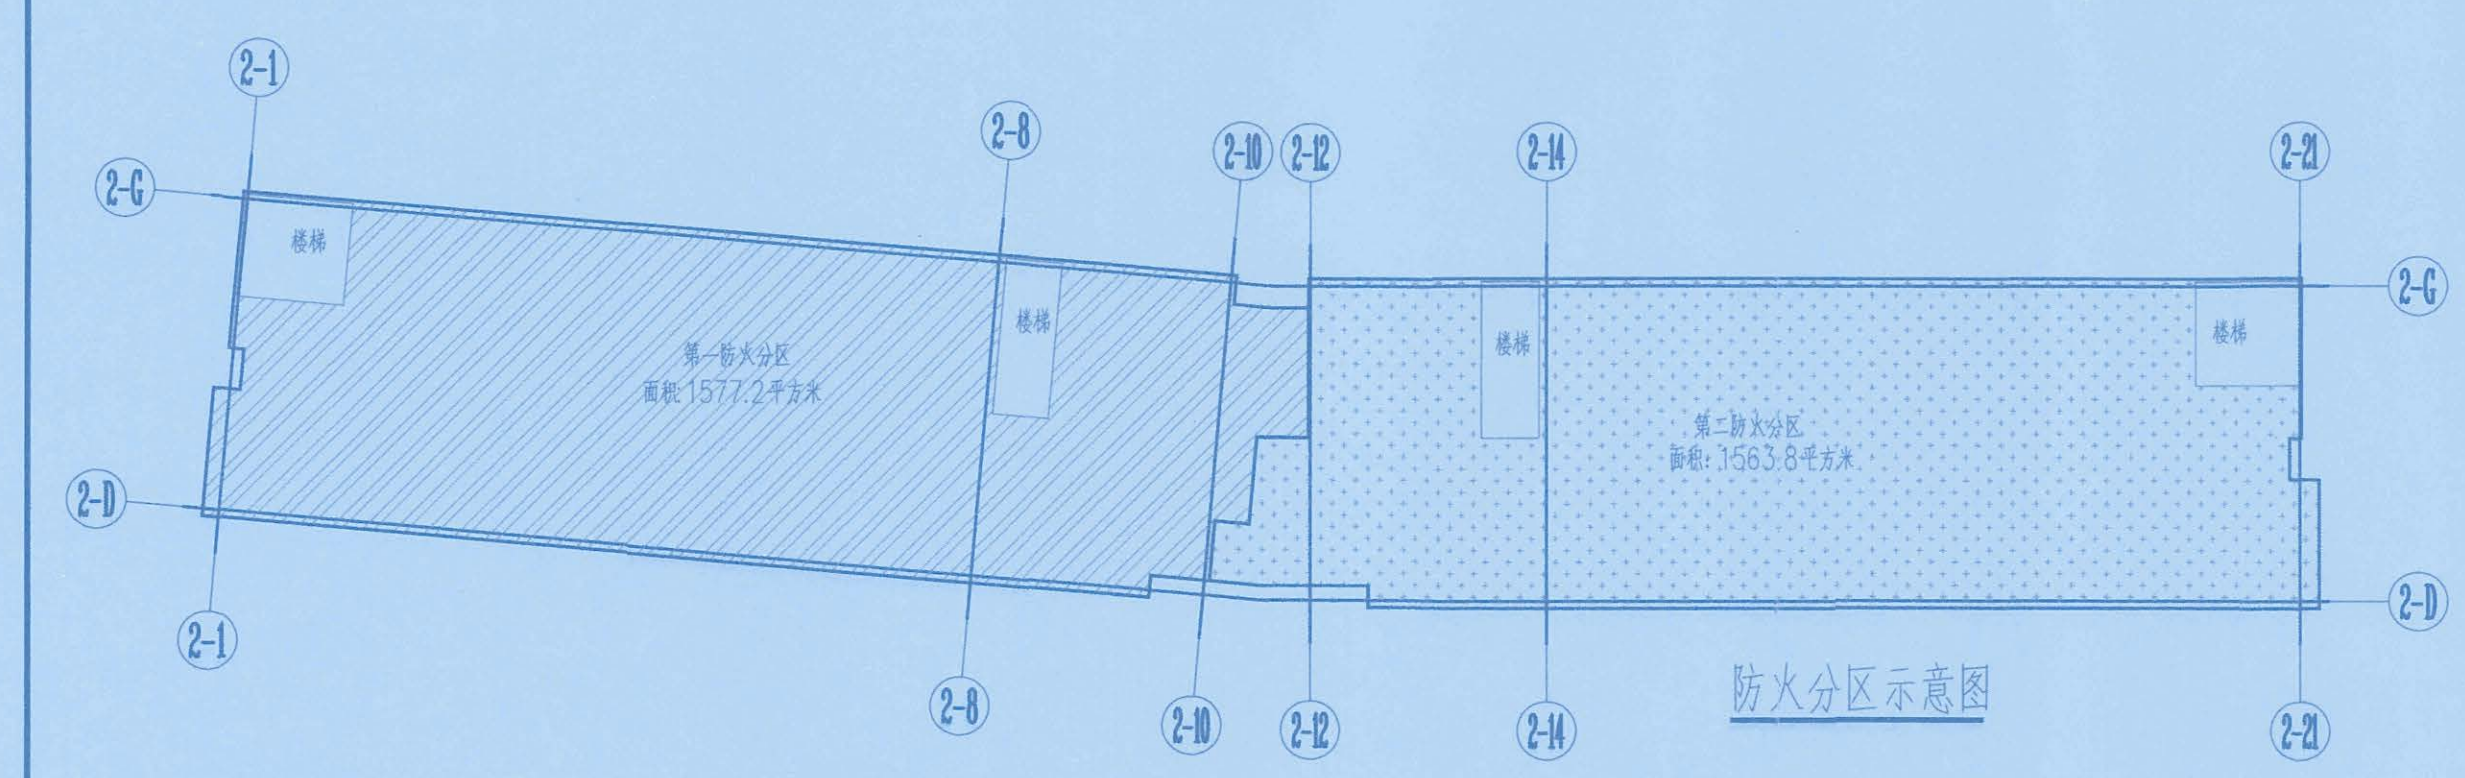

编号	名称	说明
1	陶瓷柱(卫生间)	
2	陶瓷柱(卫生间)	
中国建筑科学研究院有限公司

0211 工程设计出图专用章

证书编号: A111003573 工程设计 甲 级

证书编号: A211003570 工程设计 乙 级

有效期至2022年03月31日

版号	日期	改版记录
01	2019.12	...


中国建筑科学研究院有限公司

设计证书编号: (甲) A111003573

原证书编号: (甲) A111003573

原证书编号: (甲) 010037-sj

工程名称: 赣州市妇幼保健院新院 门诊医技及住院楼室内装修工程

工程编号: CABR-AD1-2016302056

子项名称: 住院楼

子项编号: 七层平面布置图

图号: P701

图别: 施工图 比例: 1:100 日期: 2020.07